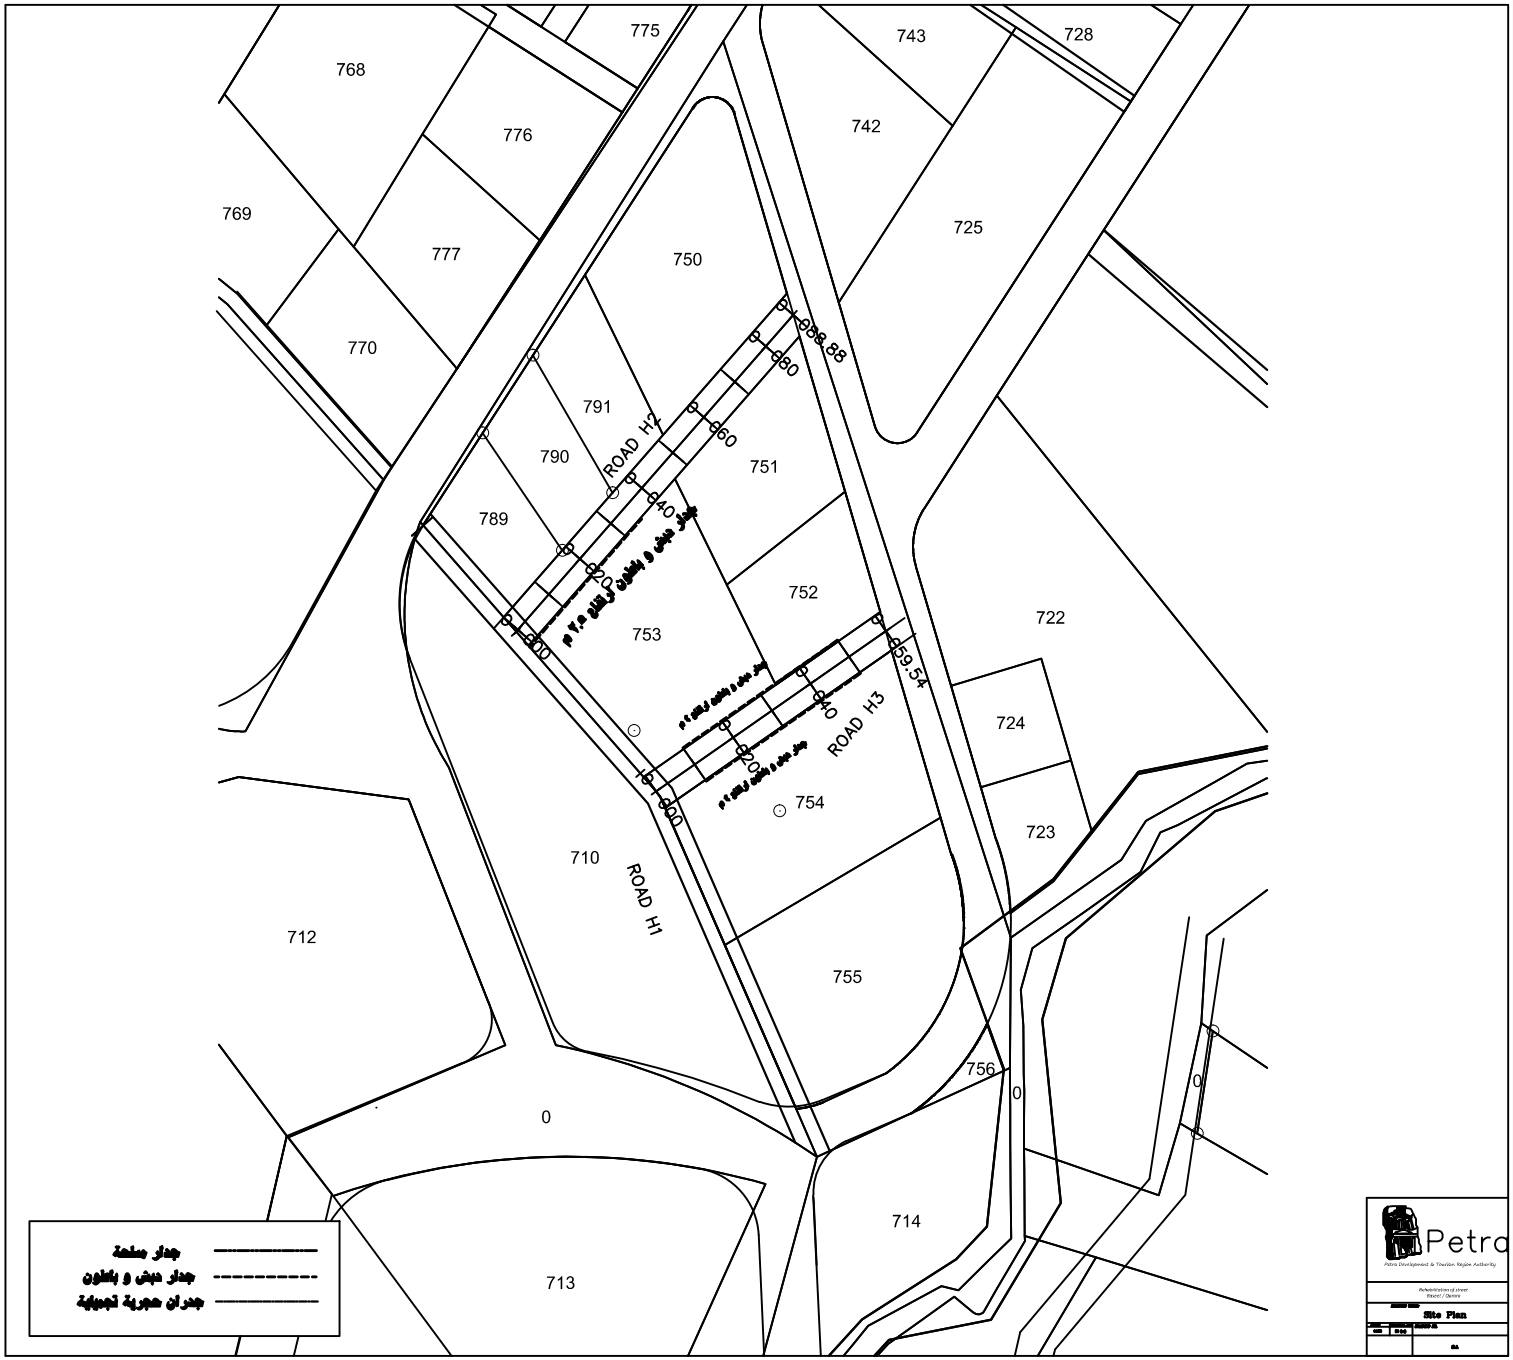
775
743
728
768
776
742
769
777
725
750
770
791
790
751
789
752
753
722
724
754
723
710
712
755
756
714
713
0
0
0
0
ROAD H2
ROAD H3
ROAD H1
0.60
0.40
0.20
0.90
59.54
جدار صلصة
جدار دبش و بلاطون
جدران حجرية تجميلية
Petra
Site Plan