

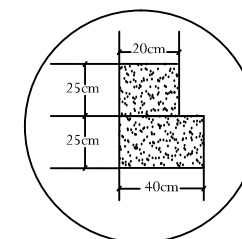


# BACK ELEVATION

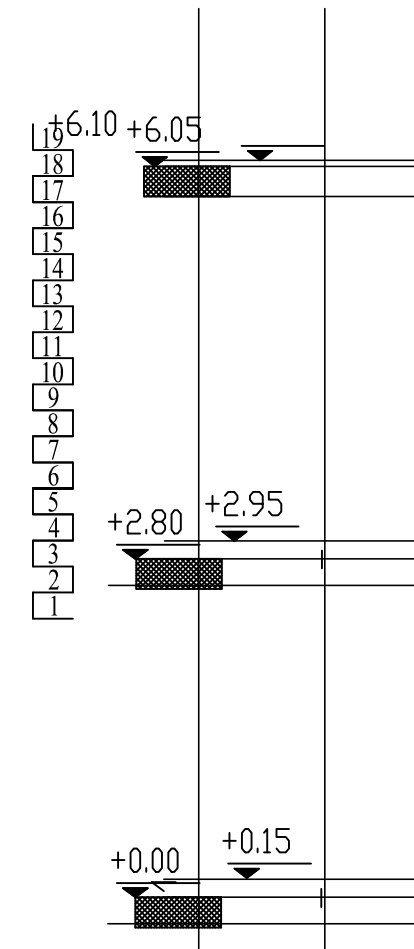

DETAILS (1)

- ① حجر زاوية مفرج ارتفاع 30 سم
- ② حجر مغطبة ارتفاع 25 سم
- ③ حجر مغطبة ارتفاع 20 سم

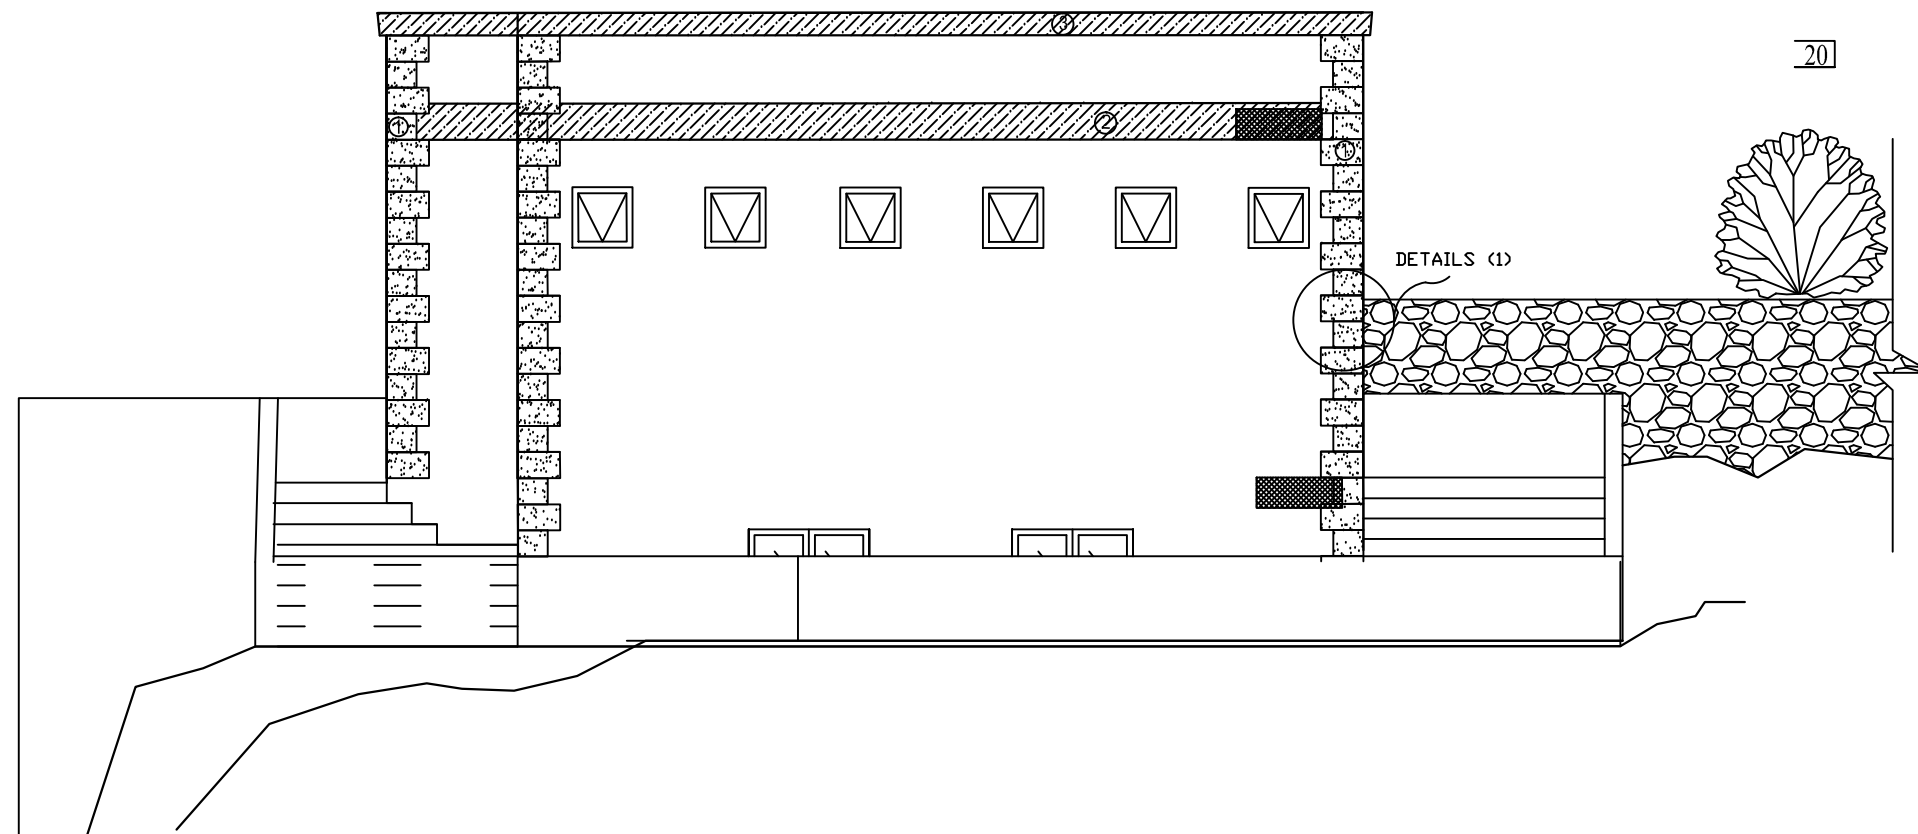

Petra

Petra Development & Tourism Region Authority

**Taybeh Park Baths**

**DRAWING TITLE:**  
Elevation

**SCALE:** 1:100  
**Dimension Unit:** IN (m)  
**DRAWING NO.**

SA