



SIDE ELEVATION

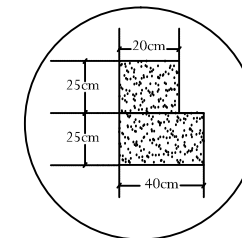

DETAILS (1)

- ① حجر زاوية مفتح ارتفاع 30 سم
- ② حجر مغطبة ارتفاع 25 سم
- ③ حجر مغطبة ارتفاع 20 سم

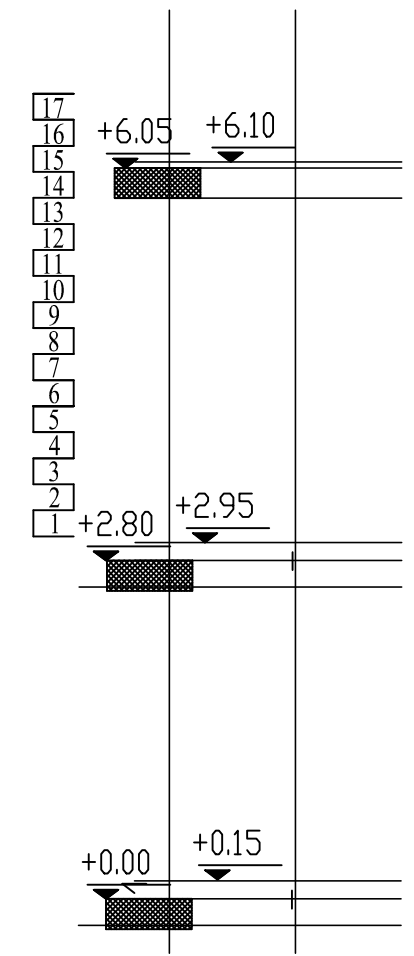

Taybeh Park Baths

DRAWING TITLE:
Elevation

SCALE: 1:100
Dimension Unit: IN (m)
DRAWING NO.

SA